

ESTADO ACTUAL  
(SEGUN NN.SS.)

**SUBSIDIARIAS Y COMPLEMENTARIAS DEL PLANEAMIENTO DE MANACOR**

ATROPACIO MUNICIPAL  
AJUNTAMENT DE MANACOR  
Aprovada a la Sessió data: - 4 DES. 1995  
CERTIFIC: El Secretari Acclat.

Modificacion

**ZONAS HOMOGENEAS**



Ajuntament Propositor  
AJUNTAMENT DE MANACOR  
Aprovada a la Sessió data: - 1 ABR. 1996  
CERTIFIC: El Secretari Acclat.

ESCALA 1:2.500


Aprovat en sessió: - 4 OCT. 1986  
COMANDO INSERIR O URBANISME

**C.1.**

11/95

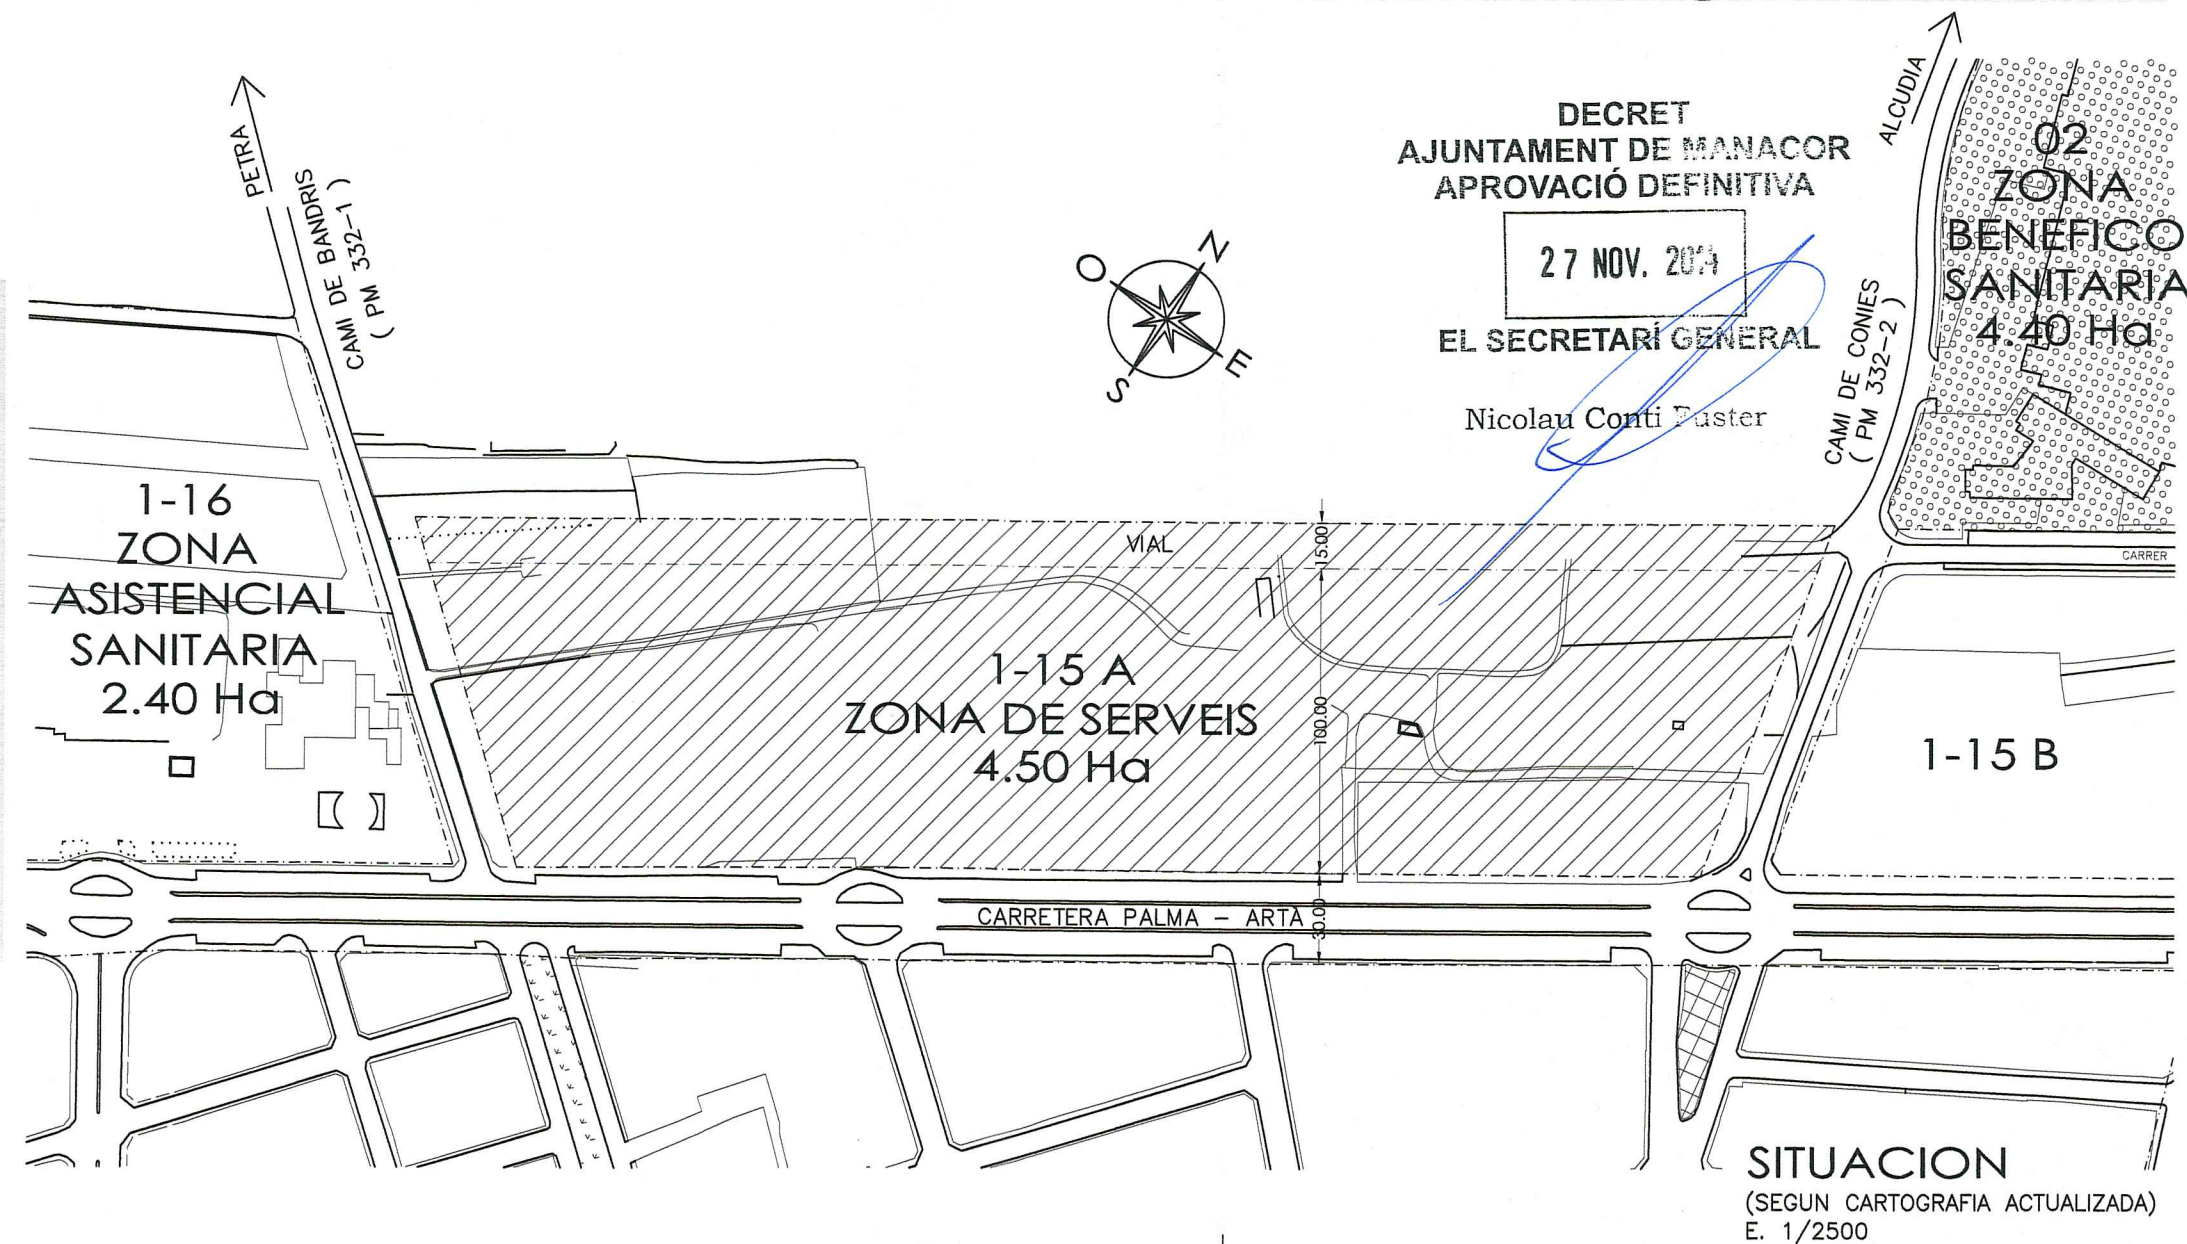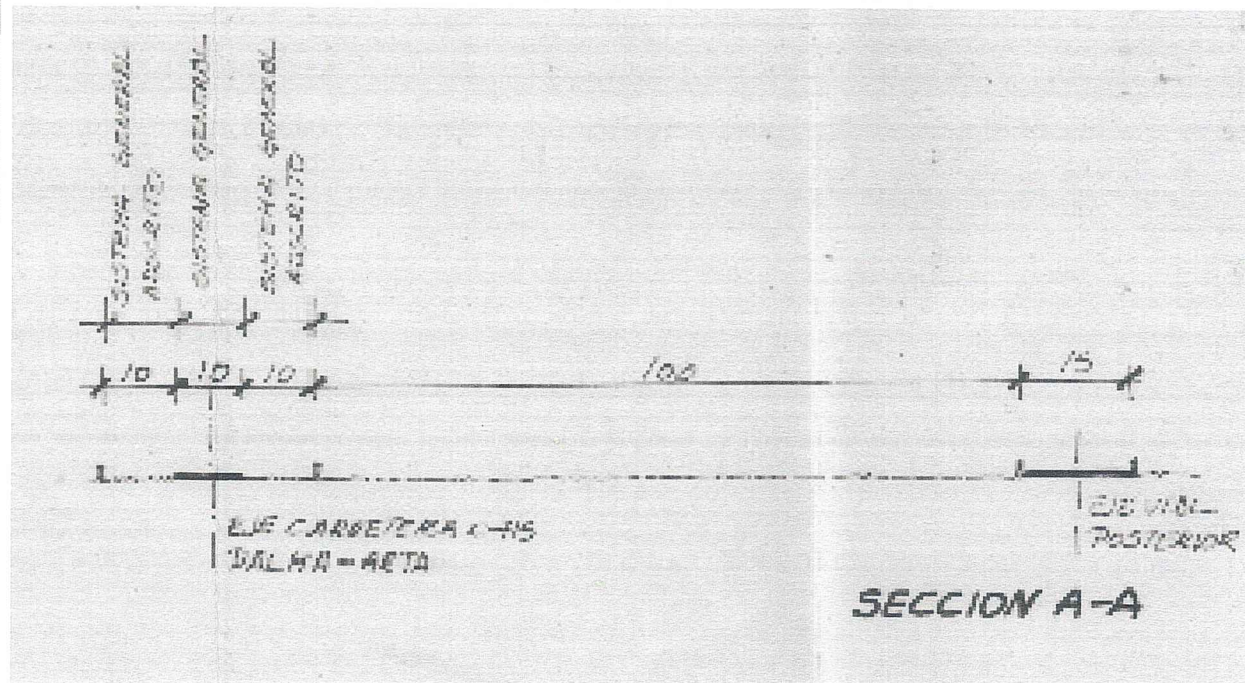

PROYECTO DE COMPENSACION DEL POLIGONO 1-15A DE MANACOR		COL·LEGI OFICIAL D'ARQUITECTES IL·LES BALEARS 25.02.2008 16/00077/08 Segella: (Lei 10/1998-CATB) 93A04203EBC6D9F94B656BD8E338503A3359E	
EMPLAZAMIENTO Y SITUACION		E. 1/2500	EXP.: 509.21.03
PROMOTOR : JUNTA DE COMPENSACION POLIGONO 1-15A		FECHA: FEB. 08 SUSTITUYE	
ARQUITECTES CESAR GONZALEZ VALDIVIESO MAGDALENA LLINAS BISBAL		E. 1/2500	
C/. d'en Bosch, 5-2n (Edifici Es Credit) 07500 Manacor. Tel.-Fax: 971.555444 E-Mail: arquitectes@glezllinas.e.telefonica.net		PROMOTOR : JUNTA DE COMPENSACION POLIGONO 1-15A	

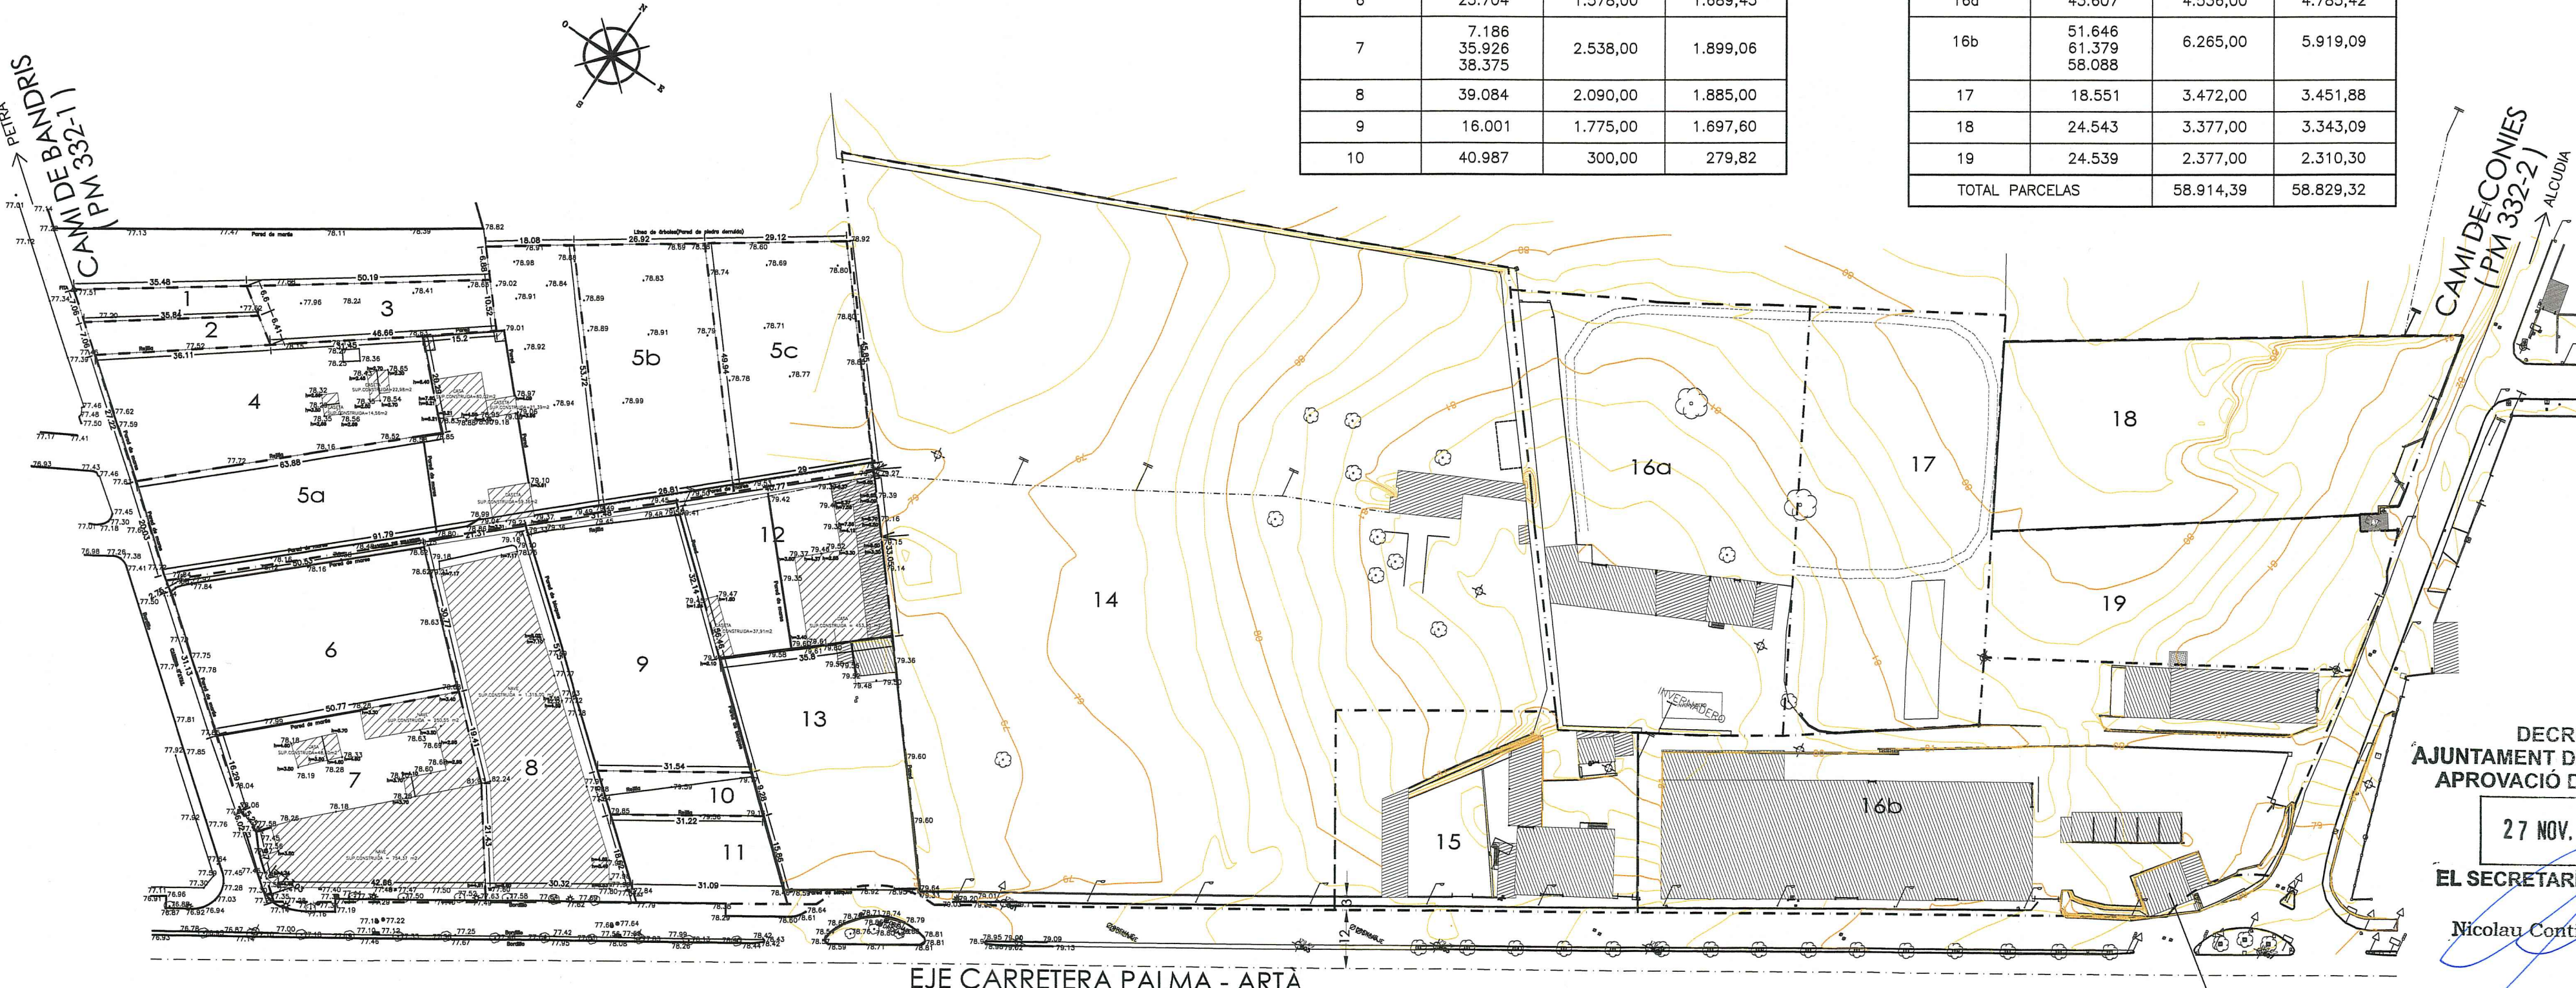

NUMERO PARCELA	Nº FINCA REGISTRAL	SUPERFICIE REGISTRO(m2)	SUPERFICIE REAL(m2)
1	29.391	222,50	231,23
2	20.171	223,50	232,10
3	56.843	533,00	553,53
4	29.636	887,00	1.536,38
5a	23.447	2.769,50	2.892,25
5b	48.439	1.384,75	1.424,03
5c	23.446	1.384,75	1.427,37
6	25.704	1.578,00	1.689,45
7	7.186 35.926 38.375	2.538,00	1.899,06
8	39.084	2.090,00	1.885,00
9	16.001	1.775,00	1.697,60
10	40.987	300,00	279,82

NUMERO PARCELA	Nº FINCA REGISTRAL	SUPERFICIE REGISTRO(m2)	SUPERFICIE REAL(m2)
11	35.516	508,00	560,89
12	18.967 56.080 56.082	1.237,39	1.296,06
13	7.582 25.976	1.619,00	1.621,97
14	25.742	17.757,00	17.315,77
15	25.956 42.397	2.080,00	2.477,03
16a	43.607	4.536,00	4.785,42
16b	51.646 61.379 58.088	6.265,00	5.919,09
17	18.551	3.472,00	3.451,88
18	24.543	3.377,00	3.343,09
19	24.539	2.377,00	2.310,30
TOTAL PARCELAS		58.914,39	58.829,32

COL·LEGI D'ARQUITECTES ILL·LES BALEARS  
 25.02.2008 16/00077/08  
 Segellat (Llei 10/1998-CAIB)  
 033A04203EBC6D9F94B856BD8E338503A33E

DECRET AJUNTAMENT DE MANACOR APROVACIÓ DEFINITIVA  
 27 NOV, 2014  
 EL SECRETARI GENERAL  
 Nicolau Conti Fuster

PROYECTO DE COMPENSACION DEL POLIGONO 1-15A DE MANACOR

ESTADO ACTUAL Y TOPOGRAFICO

PROMOTOR : JUNTA DE COMPENSACION POLIGONO 1-15A

ARQUITECTES

CESAR GONZALEZ VALDIVIESO  
 MAGDALENA LLINAS BISBAL

C/. d'en Bosch, 5-2n (Edifici Es Credit) 07500 Manacor Tel.-Fax: 971.555444 E-Mail: arquitectes@glezllinas.e.telefonica.net

E. 1/1000 EXP.: 509.21.03 FECHA: FEB, 08

SUBSTITUYE

2