






PERITJE
CAMI DE BANYERS
(1.1.1. PM 332-2)

-  - LIMITE DEL POLIGONO 1-15A
-  - LIMITE PARCELAS RESULTANTES
-  - LIMITE PARCELAS APORTADAS



COL·LEGI D'ARQUITECTES
D'ILLES BALEARS
25.02.2008 16/00077/08
Segellat
(Llei 10/1998-CAIB)
033A04203EBC6D9F94B656BD6E338503A33E

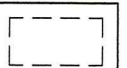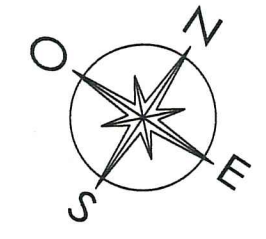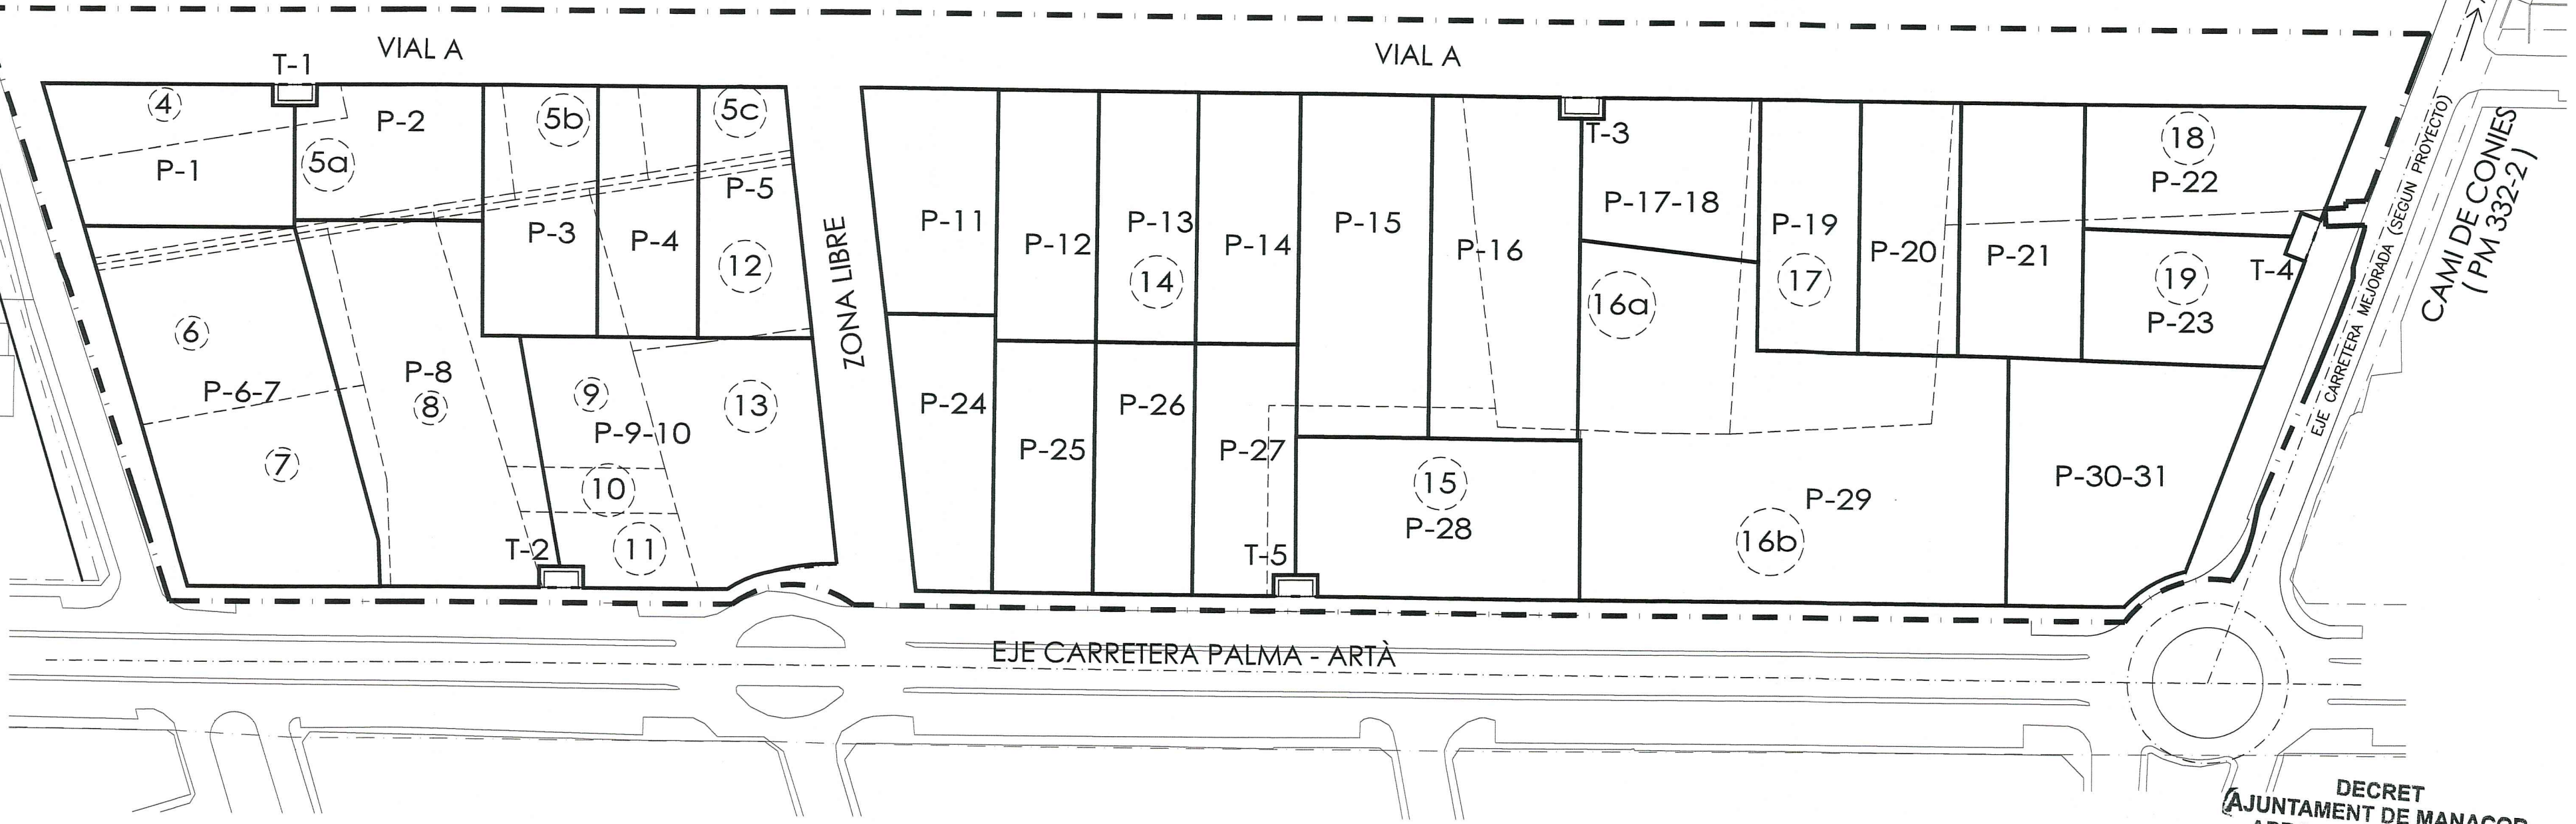

DECRET
AJUNTAMENT DE MANACOR
APROVACIÓ DEFINITIVA
27 NOV. 2014
EL SECRETARI GENERAL
Nicolau Conti Puster

PROYECTO DE COMPENSACION DEL POLIGONO 1-15A DE MANACOR


SUPERPOSICION DE PARCELAS APORTADAS Y RESULTANTES

E. 1/1000 EXP.: 509.21.03





FEB., 08

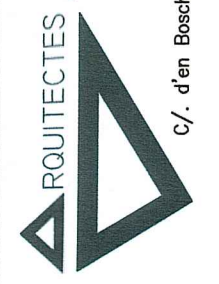PROMOTOR : JUNTA DE COMPENSACION POLIGONO 1-15A



ARQUITECTES
CESAR GONZALEZ VALDIVIESO
MAGDALENA LLINAS BISBAL




C/. d'en Bosch, 5-2n (Edifici Es Credit) 07500 Manacor Tel.-Fax: 971.555444 E-Mail: arquitectes@glezllinas.e.telefonica.net


-  - ZONA "A" =16.209,79 m²
 -  - ZONA "B" = 2.576,80 m²
 -  - ZONA "C" =2.627,87 m²
 -  - ZONA "D" =19.643,05 m²
- TOTAL = 41.057,51 m²

ZONA	COEFICIENTE DE LOCALIZACION
"A"	1,00
"B"	1,10
"C"	1,15
"D"	1,30

-  - LIMITE DEL POLIGONO 1-15A
-  - LIMITE EXTERIOR SOLARES

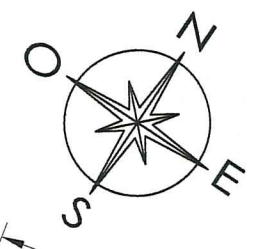

COL·LEGI D'ARQUITECTES IL·LES BALEARS
 25.02.2008 16/00077/08
 Segellat (Llei 10/1998-CAIB)
 033A04203EBC6D9F94B656BDBE338503A3E

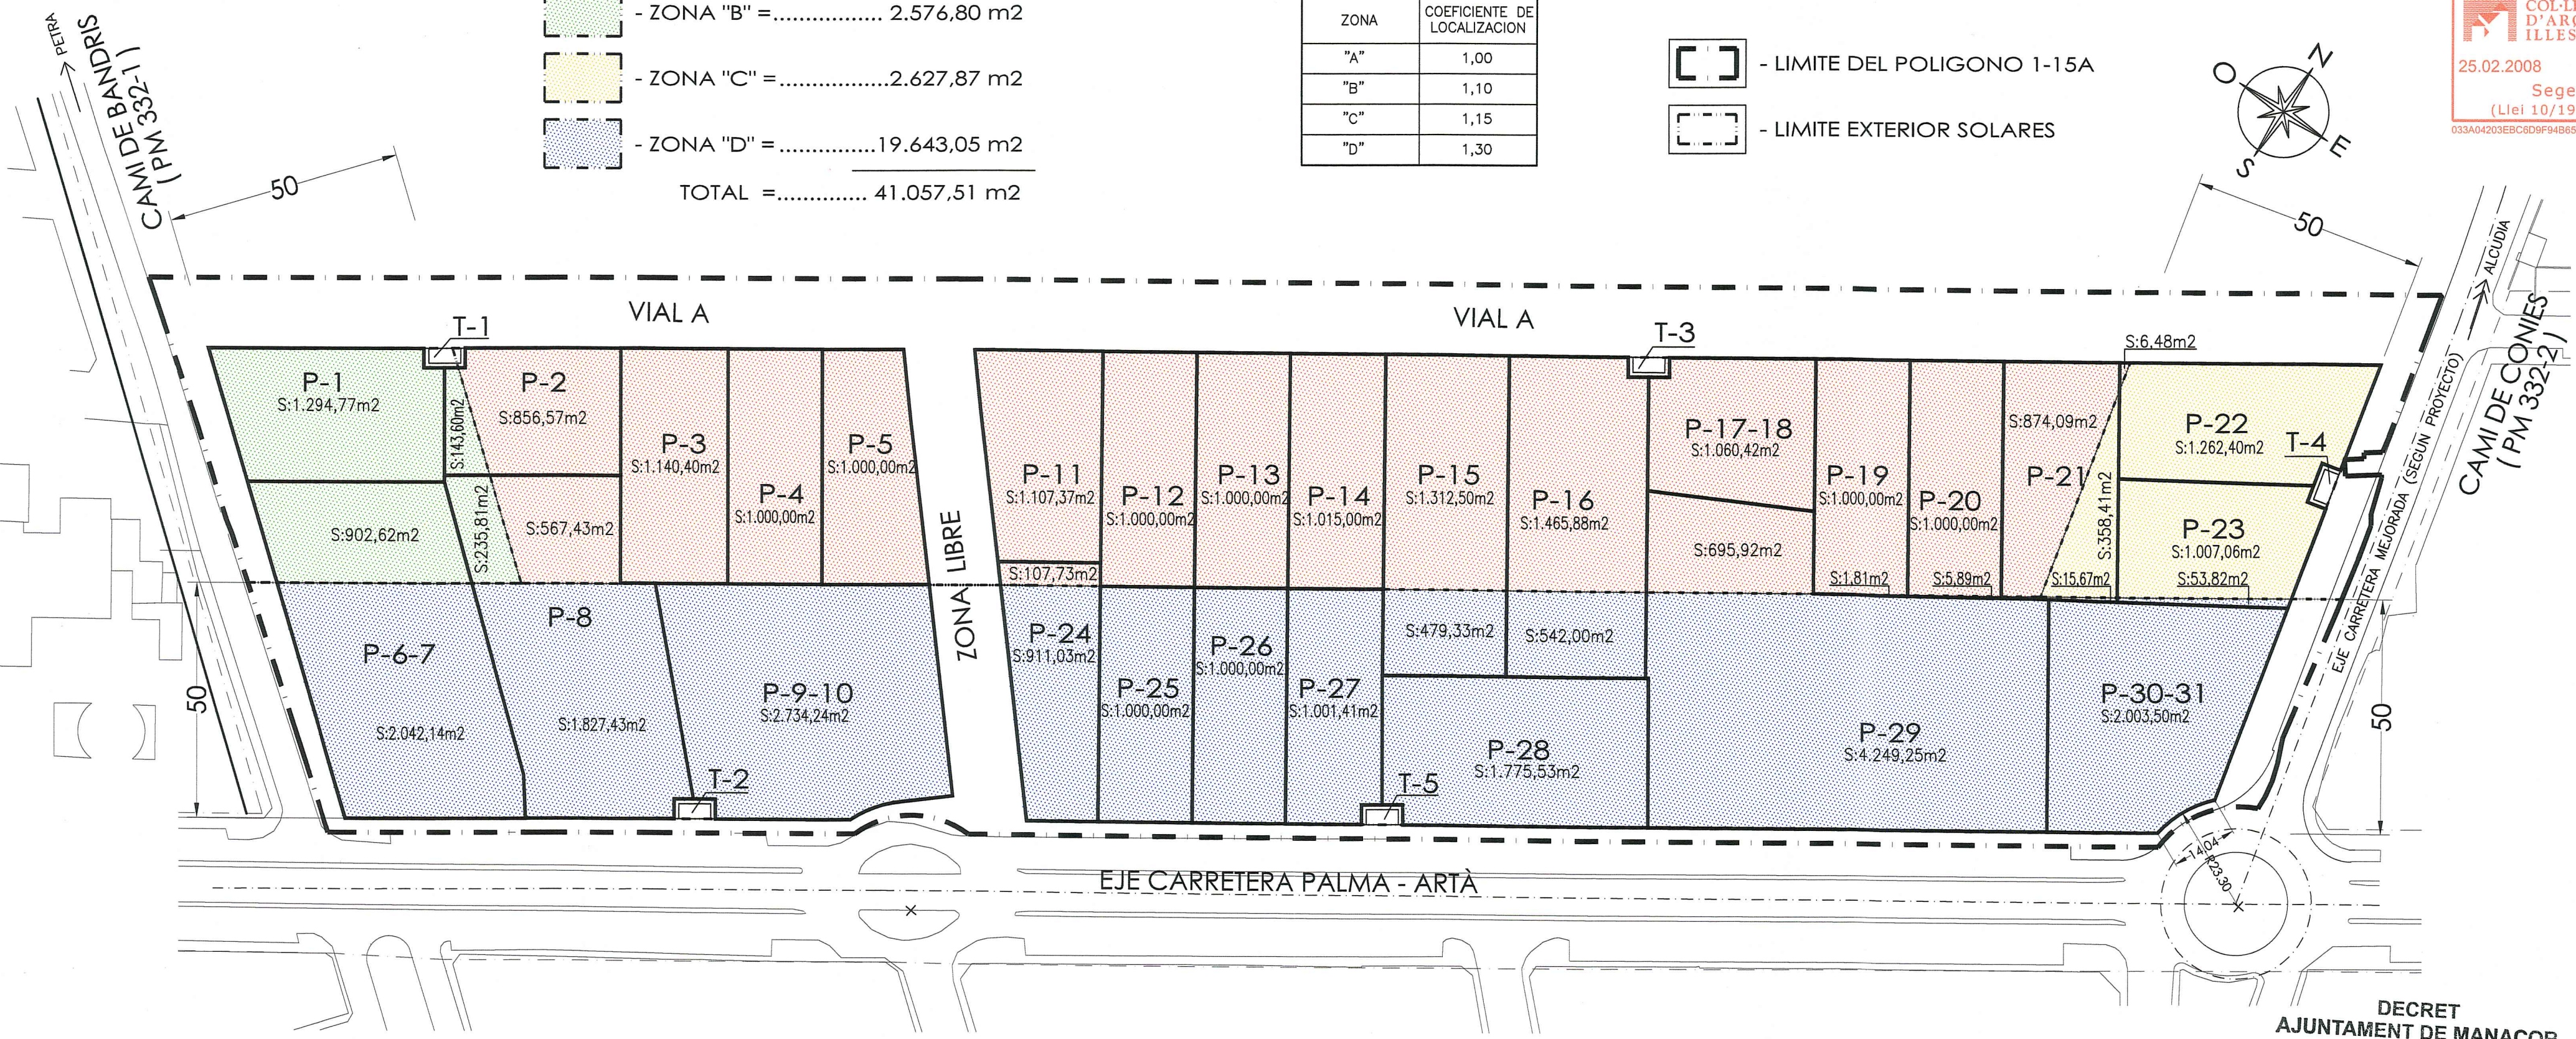

DECRET
 AJUNTAMENT DE MANACOR
 APROVACIÓ DEFINITIVA
 27 NOV. 2014
 EL SECRETARI GENERAL
 Nicolau Conti Fuster

PROYECTO DE COMPENSACION DEL POLIGONO 1-15A DE MANACOR

PARCELAS RESULTANTES - LOCALIZACION DE ZONAS

PROMOTOR : JUNTA DE COMPENSACION POLIGONO 1-15A

ARQUITECTES
 CESAR GONZALEZ VALDIVIESO
 MAGDALENA LLINAS BISBAL





c/. d'en Bosch, 5-2n (Edifici Es Crèdit) 07500 Manacor Tel.-Fax: 971.555444 E-Mail: arquitectes@gezlinas.e.telefonica.net



E. 1/1000 EXP.: 509.21.03 FECHA: FEB. 08

FECHA: FEB. 08

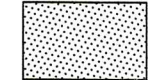
7

CESIONES

-  - VIALES = 10.005,23 m²
-  - ZONA LIBRE = 1.449,00 m²
-  - TRAFOS = 184,80 m²
-  - PARC. MUNICIPALES = 3.008,05 m² (nº2 y nº16)


-  - LIMITE DEL POLIGONO 1-15A
-  - LIMITE EXTERIOR SOLARES

COL·LEGI D'ARQUITECTES ILLLES BALEARS
 25.02.2008 16/00077/08
 Segellat (Llei 10/1998-CAIB)
 03A04203EBC6D9F94B656BD8E338503A3E

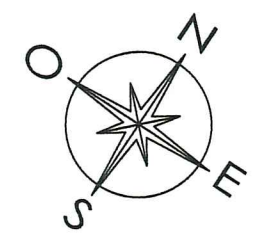

CAMI DE BANYALARS (PM 332-2)

CAMI DE CONIES (PM 332-2)

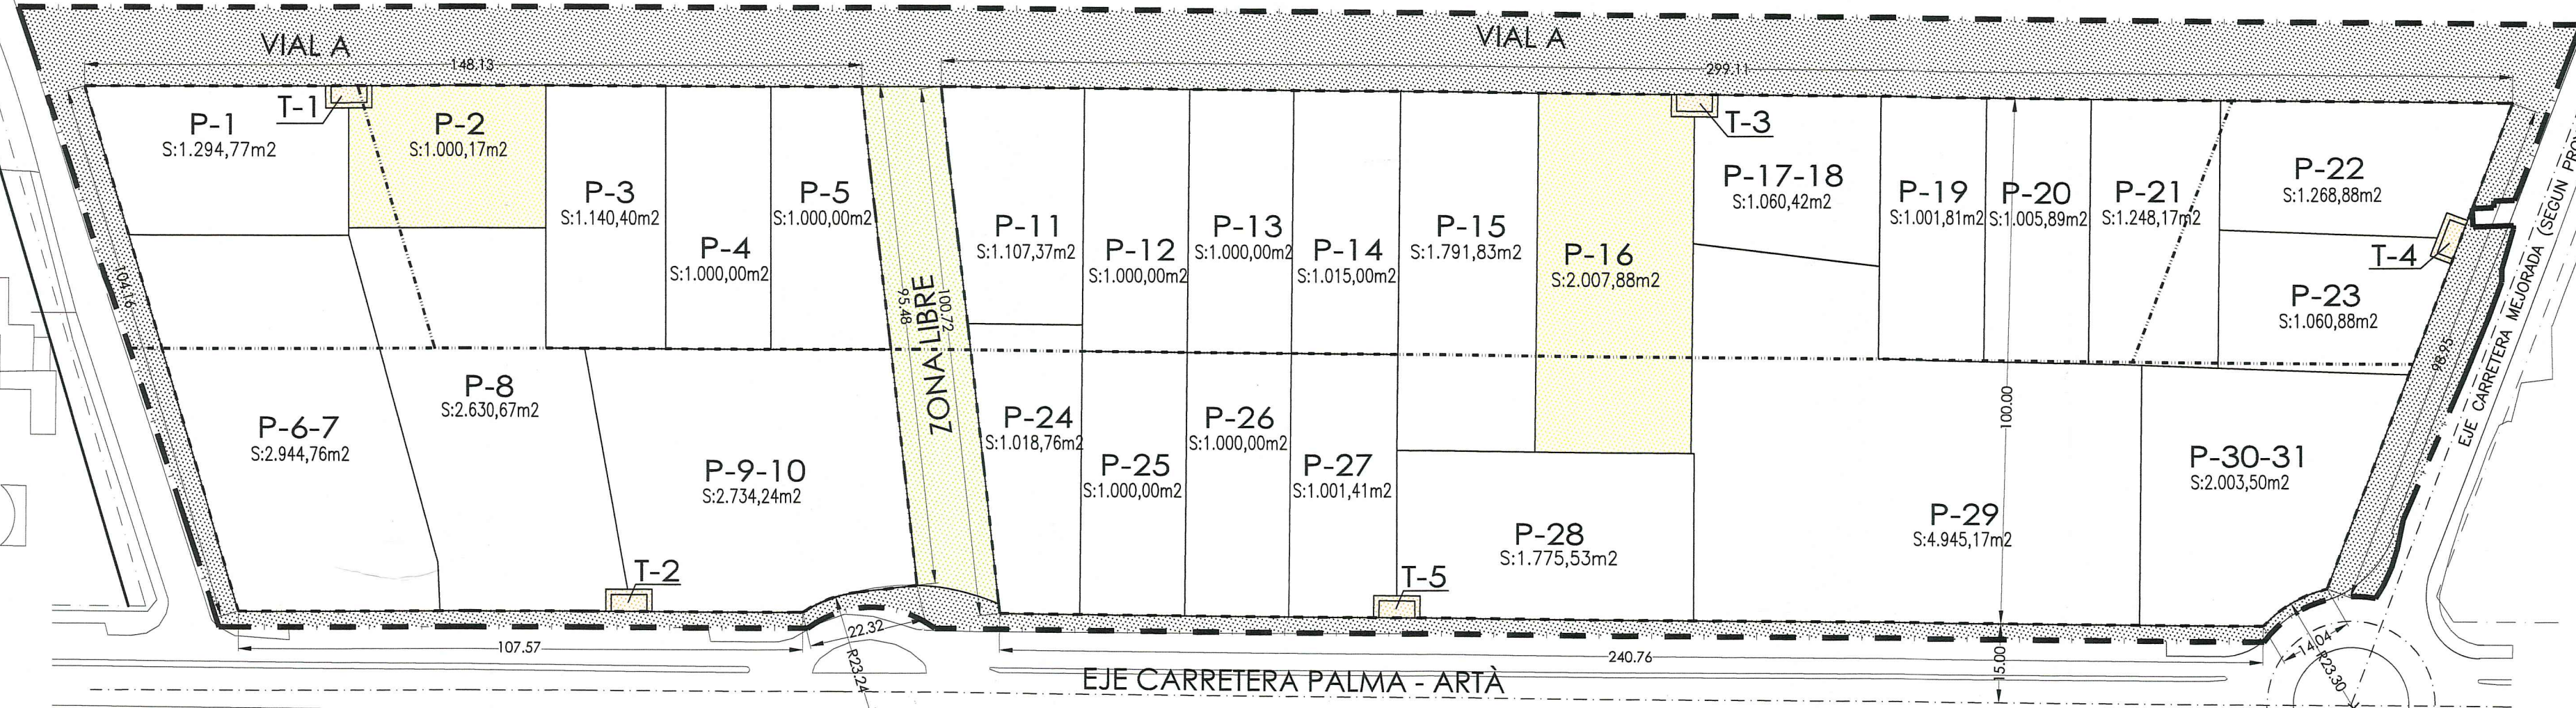

DECRET
 AJUNTAMENT DE MANACOR
 APROVACIÓ DEFINITIVA
 27 NOV. 2014
 EL SECRETARI GENERAL
 Nicolau Conti Fuster

PROYECTO DE COMPENSACION DEL POLIGONO 1-15A DE MANACOR

PARCELAS RESULTANTES Y CESIONES

ARQUITECTES
 CESAR GONZALEZ VALDIVIESO
 MAGDALENA LLINAS BISBAL
 C/. d'en Bosch, 5-2n (Edifici Es Credit) 07500 Manacor Tel.-Fax: 971.555444 E-Mail: arquitectes@gliazlinas.e.telefonica.net

E. 1/1000 EXP.: 509.21.03
 PROMOTOR : JUNTA DE COMPENSACION POLIGONO 1-15A

FECHA: FEB. 08
 SUSTITUYE

8